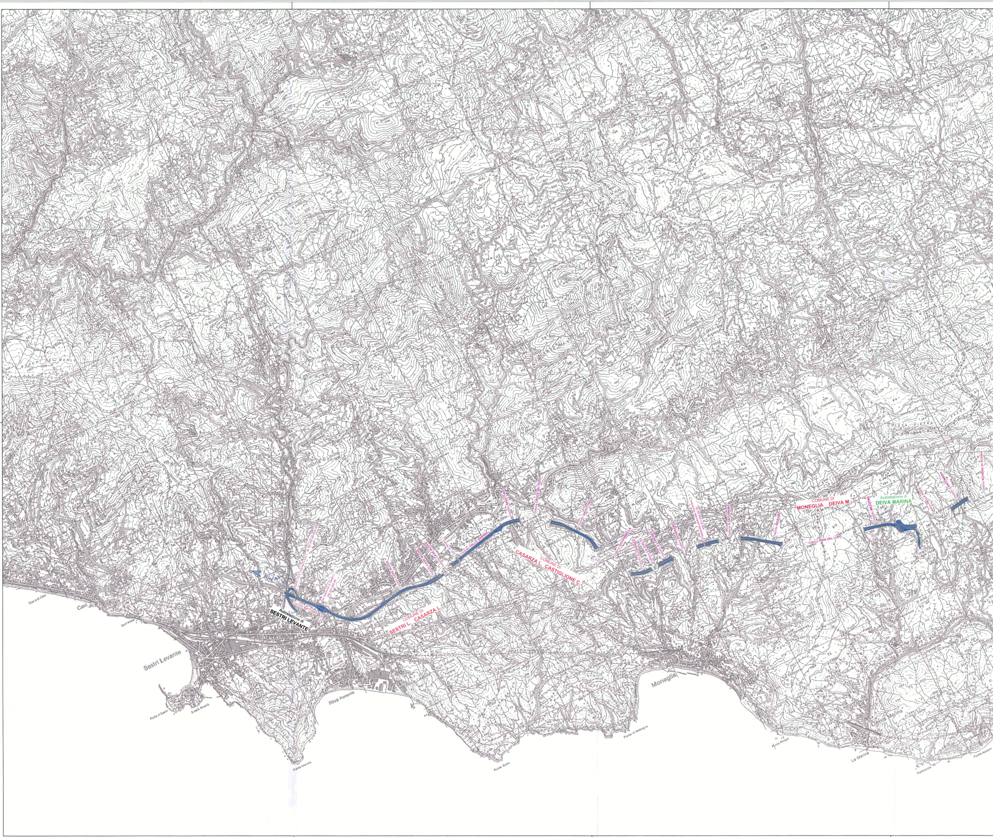
Autostazione di
SESTRI LEVANTE
Viadotto BATTANA
COMUNE DI
SESTRI L. CASARZA L.
Viadotto VALLE GRANDE
COMUNE DI
CASARZA L. CASTIGLIONE C.
Viadotto RISATTAIO
Galleria CROCE DEI TOZZI
Viadotto GAVOTTINO
Galleria GIOVANNELLA
Galleria CA' D'ALTO
Galleria ROVERANO
Galleria S.SATURNINO
Viadotto BISAGNO
COMUNE DI
MONEGLIA DEIVA M.
Galleria PIAN DEL LUPO
Viadotto MEZZEMA
Autostazione di
DEIVA MARINA
Galleria DELLA FOCE
Viadotto CANTONIERA
Galleria SCHENA DI SCIONA
Sestri Levante
Riva Ponente
Cavi
Moneglia
Deiva Marina
La Marina

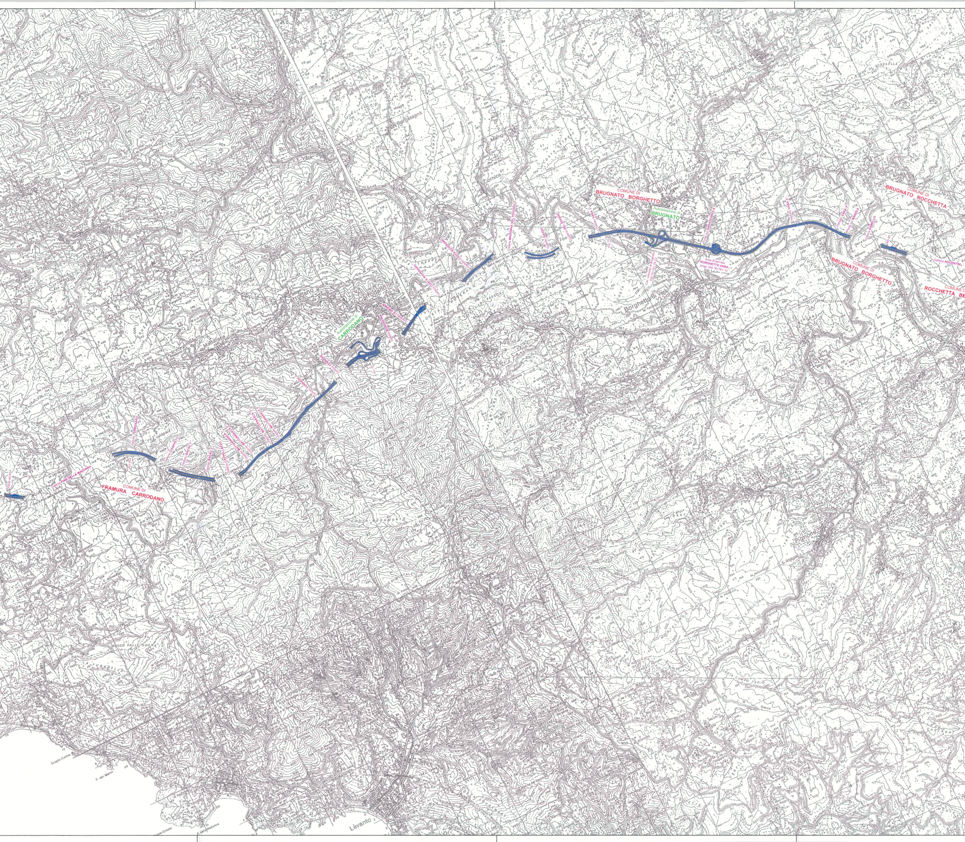
COMUNE DI
BRUGNATO BORGHETTO
Autostazione di
BRUGNATO
Viadotto VARA 1°
Galleria SOGGIO
Cav. svincolo di Brugnato
KM 75+761.79.22
Ponte sul GARAVEGNOLA
Area di servizio
BORGHETTO VARA
progr. KM 75+781.10
Viadotto VARA 2°
Viadotto VARA 3°
Ponte sul MANZILE
Galleria RAMELLO
COMUNE DI
BRUGNATO ROCCHETTA
COMUNE DI
BRUGNATO BORGHETTO
Galleria NOCENTINI
COMUNE DI
ROCCHETTA BE
Autostazione di
CARRODANO
Galleria LE GRONDE
Galleria BORGONOVA
Galleria FERRIERE
Galleria COSTA ROVERANO
Galleria MATTERNASCA 1°
Galleria MATTERNASCA 4°
Galleria CAPPELLAZZO
Viadotto BACAU 1°
Viadotto BACAU 2°
Galleria CHIAPPETTI
Viadotto TERROSARO
Galleria PIAN DELLA MADONNA
COMUNE DI
FRAMURA CARRODANO
Brugnato
Borghetto di Vara
Carrodano Sup.re
Carrodano Inf.re
Mattarana
Rocchetta di Vara
Lèvanto
Scoglio Ciarina
P. del Mesco

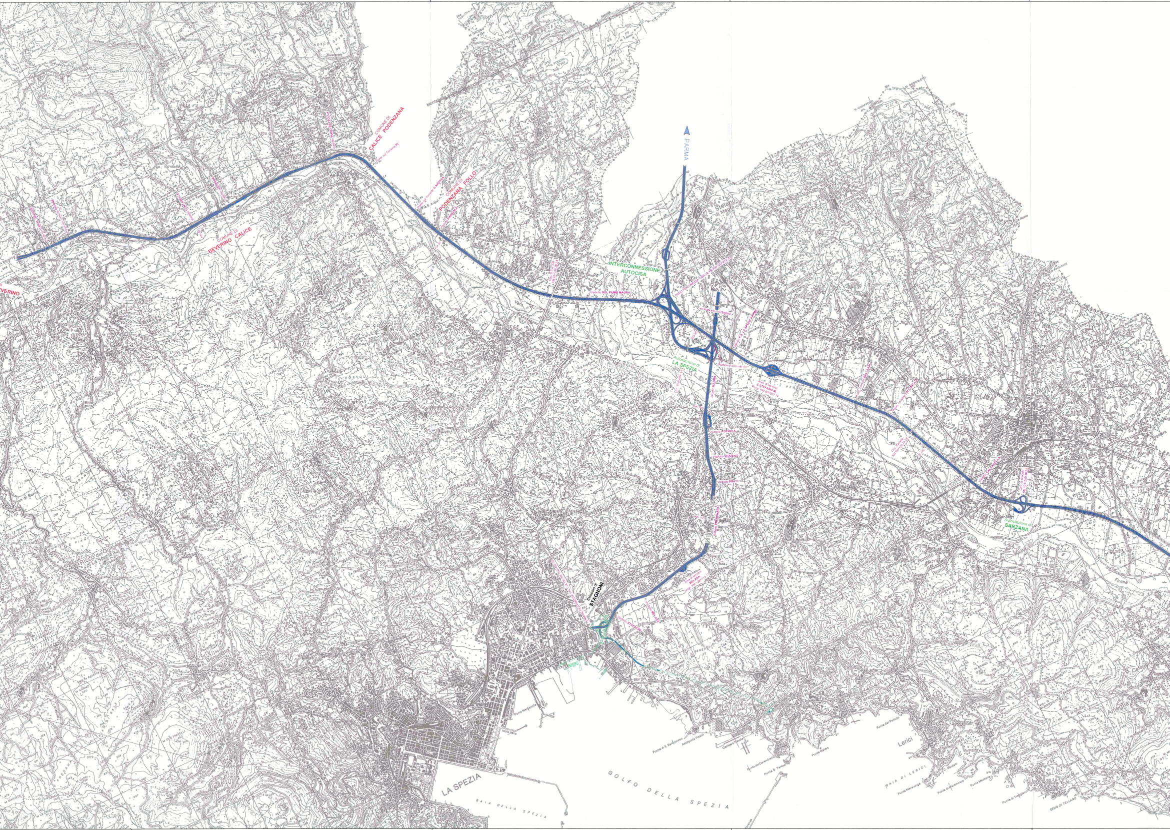
COMUNE DI CALICE PODENZANA
COMUNE DI PODENZANA FOLLO
COMUNE DI BEVERINO CALICE
BEVERINO
PARMA
INTERCONNESSIONE AUTOCISA
Viadotto SUL FIUME MAGRA
INIZIO PERTINENZA CISA (A 15) KM 100+612.20
ex stazione di S.Stefano
Viadotto F.S. LA SPEZIA PARMA
Rampa di svincolo 49
Autostazione di LA SPEZIA
Area di servizio S.STEFANO M. Progr. KM 96+507.74
Viadotto MAGRA
Viadotto FORNOLA
Autostazione di SARZANA
Galleria FRESONARA
Svincolo di STAGNONI
Area di servizio MELARA progr. KM 106+113.17
Viadotto MELARA
Viadotto STAGNONI
LA SPEZIA
BAIA DELLA SPEZIA
GOLFO DELLA SPEZIA
Lerici
BAIA DI LERICI
SENO DI TELLARO

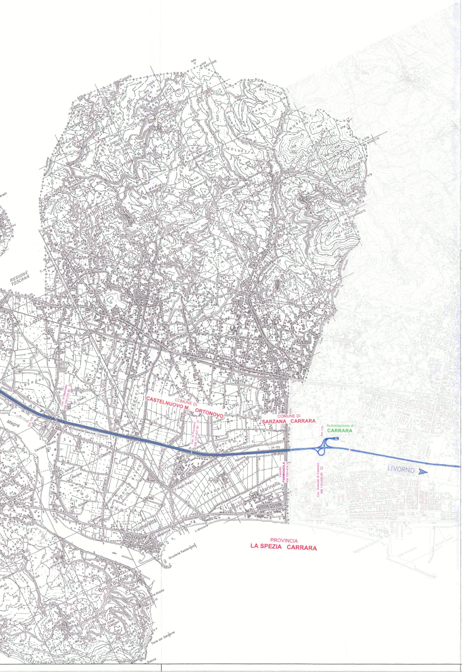
REGIONE TOSCANA
ALBERONE
Magra
Km 105
Cav. di Marinella KM 105+374.80 30
COMUNE DI
CASTELNUOVO M. ORTONOVO
LUNI
Cav. di Provasco KM 107+837.80 31
COMUNE DI
SARZANA CARRARA
(A-12)
Viadotto PARMIGNOLA KM 109+474.33
Marinella
PRADONE
Autostazione di
CARRARA
Km 110
Cav. Svincolo di Carrara KM 110+000.80 32
LIVORNO
Fiumaretta
PROVINCIA
LA SPEZIA CARRARA
IL BIARCHINO
Castelnuovo Magra
Ortonovo
Bocca di Magra

SALT

AUTOSTRADE SESTRI LEVANTE – LIVORNO
con diramazione VIAREGGIO – LUCCA e FORNOLA – LA SPEZIA

ACCORDO QUADRO PER LAVORI DI MANUTENZIONE ORDINARIA DI OPERE D'ARTE E GIUNTI

ELABORATI DI GARA

0	Aprile 2017	Prima emissione	C.P.	F.P.	D. B
EM./RE.	DATA	DESCRIZIONE	REDATTO	CONTR.	APPROV.

STRALCIO PLANIMETRICO

Elaborato 1 di 2

CODICE IDENTIFICATIVO: -

Scala: 1:25.000

Società Autostrada Ligure Toscana p.a.
Direttore Tecnico
Dott. Ing. Daniele Buselli

Società Autostrada Ligure Toscana p.a.
Amministratore Delegato
Dott. Ing. Claudio Vezzosi

Sede sociale:
55041 Lido di Camaiore (LU)
via Don Enrico Tazzoli 9
Casella postale 56

Telefono: 0584-9091
Telefax: 0584-909300/319
E-mail: salt@salt.it
www.salt.it

Capitale sociale
€ 160.000.000
interamente versato

Codice Fiscale – P.IVA e
n.iscr. Registro Imprese Lucca
00140570466